LEYENDA	
MARCA	DESCRIPCION
A	Pretratamiento (TK 4.3 m3)
B	Marco Partidor
C	Reactor Biologico (TK 10.0 m3)
D	Reactor Biologico/Sedimentador (TK 10.0 m3)
E	Cartridge de Cloracion
F	Camara de Contacto (TK 2.0 m3)
G	Cartridge de Decloracion
H	Soplador

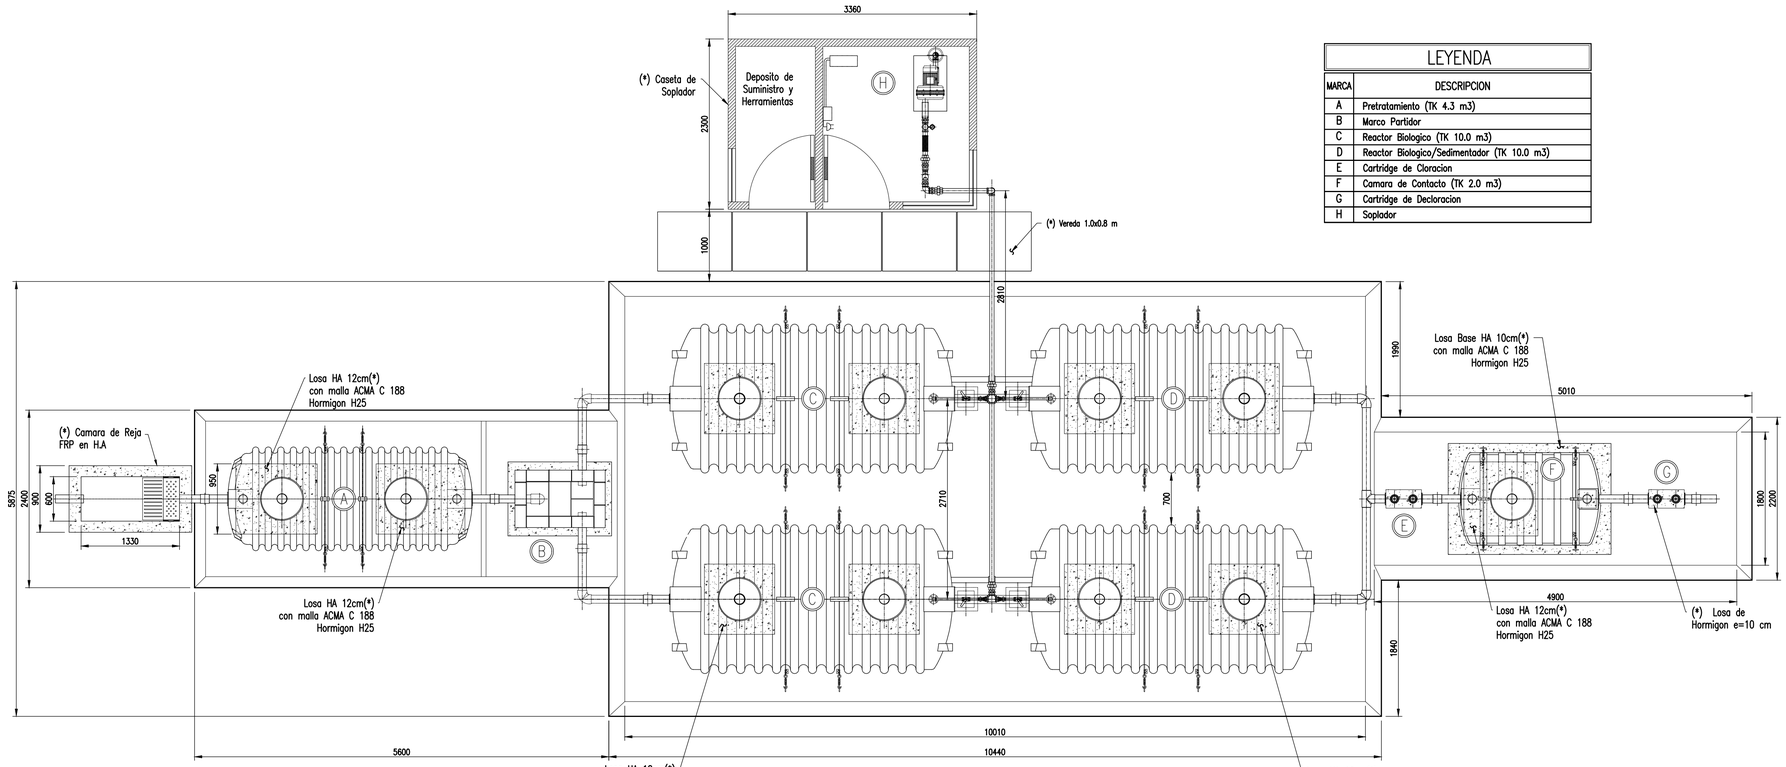

PLANTA GENERAL ECOPLANT 35e

ESCALA 1:40

PLANO NO APTO PARA CONSTRUCCION
Fecha 00/00/20 Firma

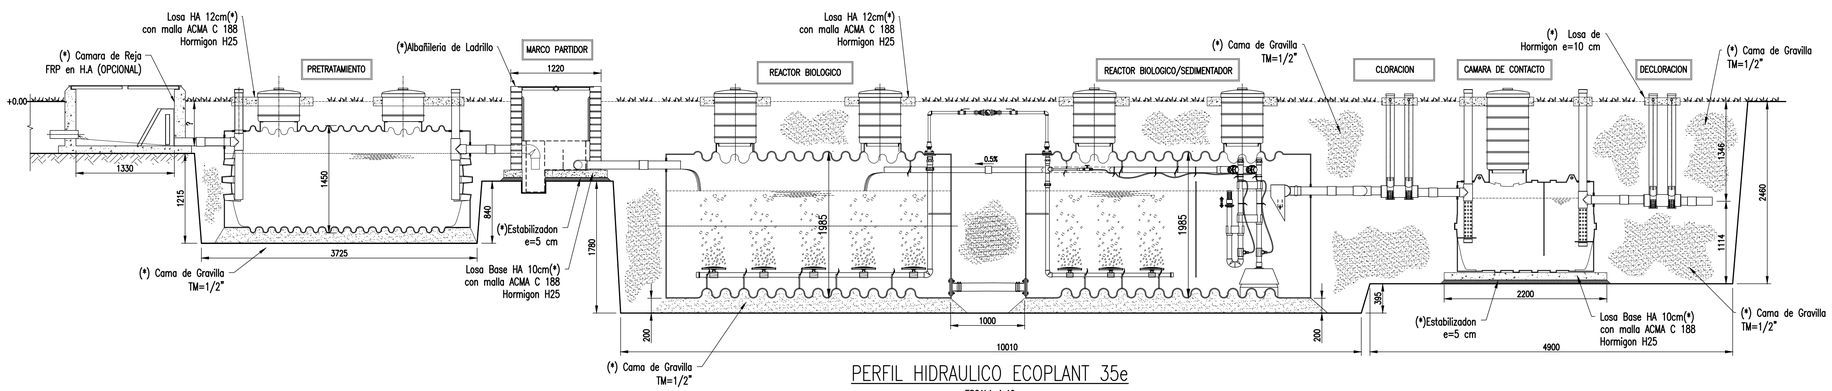

PERFIL HIDRAULICO ECOPLANT 35e

ESCALA 1:40

NOTAS :
1.- DIMENSIONES EN MILIMETROS (S.I.C.)
2.- (*) OBRAS A CARGO DEL CLIENTE

		NOMBRE	FIRMA	FECHA
ORGANIZACION	PROYECTO	AVM		00/00/2020
	DIBUJO	CPG		00/00/2020
	REVISO	AVM		00/00/2020
	APROBO	FIBRA S.A.		00/00/2020
CLIENTE	REVISO			
	APROBO			

Tratamientos Wëfko S.p.A.

CLIENTE: FIBRA S.A

PRODUCTO : ECOPLANT 35e Plus

CONTENIDO : PLANO INFORMATIVO

ESCALA: MOSTRADAS

PLANO N° ----------

REV N° A

REFERENCIAS

PLANO N°	TITULO

REVISIONES

REV	DESCRIPCION	DIB	REV	APROBO	FECHA
A	EMITIDO PARA APROBACION	CPG	AVM	RGP	00/00/2020

REVISIONES

REV	DESCRIPCION	DIB	REV	APROBO	FECHA